PARTNERSHIP ceam BELTECH

Versione: Febbraio 2015

Scheda Tecnica Modello

2BM 68 P7

PORTE DI PIANO A SBALZO MRF

Portata Kg 500 Persone 6

Conforme al D.P.R.162 del 30-04-1999 (Dir. 95/16/CE)
Conforme al D.M. 503 del 24-07-1996 in proprietà pubblica
Conforme al D.M. 236 del 14-06-1989 in proprietà privata
Conforme alla Legge 6 (5.3.3) del 20-2-1989 Regione Lombardia
per edifici residenziali nuovi e pre-esistenti

Ascensore elettrico
senza locale macchina
VELOCITA' 1,00 m/s.

PIANTA VANO CORSA

LATO RETRO Fermate .....

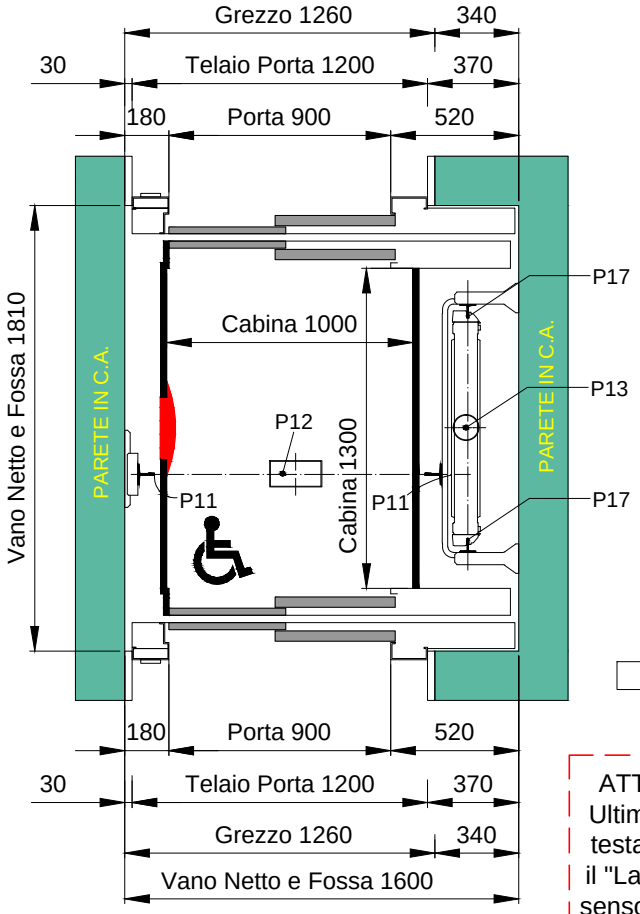

☐ APERTURA SINISTRA

ATTENZIONE!!!
Ultimo accesso in testata determina il "Lato Fronte" e il senso di "Apertura" dell'impianto.

LATO FRONTE Fermate .....

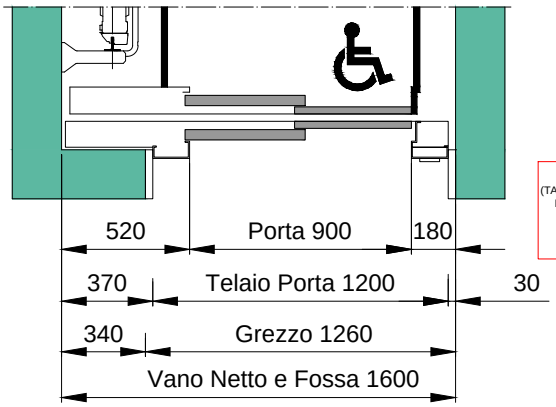

☐ APERTURA DESTRA

DOPO L'ESECUZIONE DEL FISSAGGIO (TASSELLI CON INFISSIONE MASSIMA 120mm) DELLE GUIDE, DEGLI AMMORTIZZATORI, DELLE EVENTUALI PROTEZIONI, ECC..., LA FOSSA DEVE RISULTARE PROTETTA CONTRO INFILTRAZIONI D'ACQUA

LATO FRONTE Fermate .....

ELEVATO

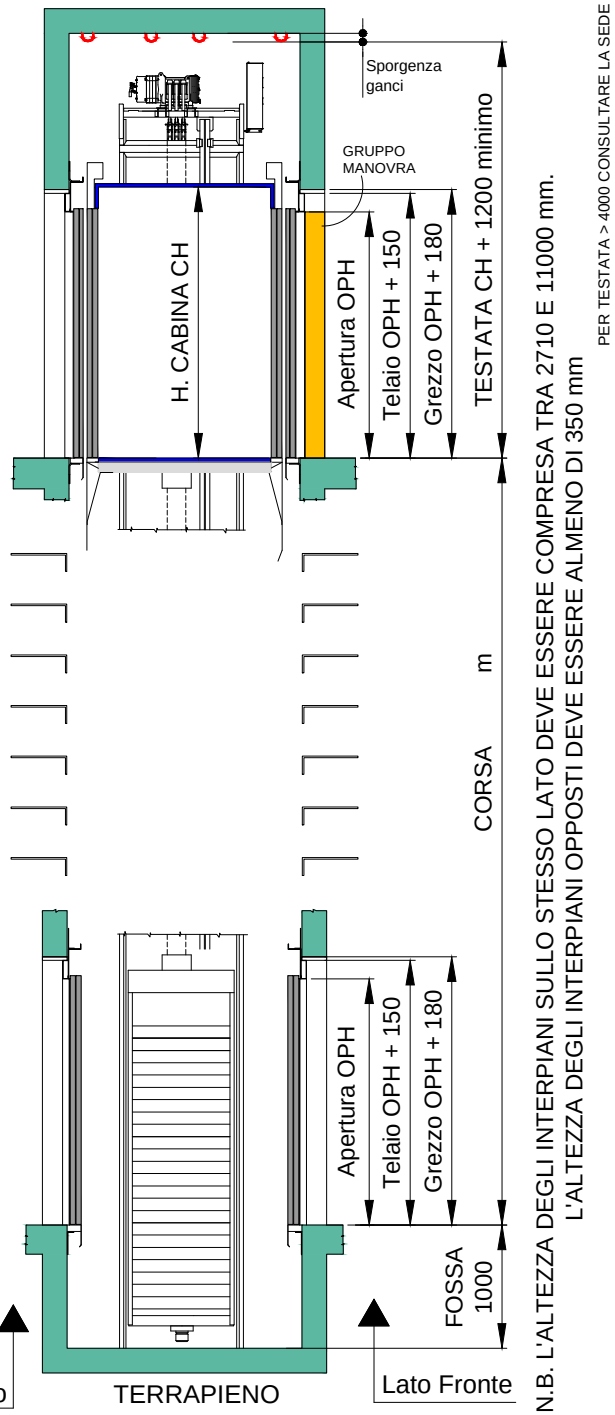

SPINTE SULLE GUIDE CABINA	CARICHI IN FOSSA	COMBINAZIONI DI CARICO:
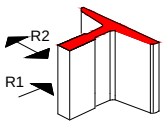 R1 = 104 daN R2 = 42 daN	P11 = 1250 daN P12 = 4700 daN P13 = 3600 daN P17 = 900 daN	FOSSA: 1) P11+P11+P17+P17 2) P12+P17+P17 3) P12+P13 4) P11+P11+P13 TESTATA: 1) U3+U4+U7 GUIDE : 1) R1+R2 TUTTI I CARICHI COMPRENDONO L' INCREMENTO DINAMICO

FISSAGGIO GUIDE CABINA E CONTRAPPESO

Le guide devono essere fissate alle pareti del vano corsa ogni 2.84 metri massimo

Tutte le misure sono espresse in millimetri (Disegno non in scala)
La ditta produttrice si riserva di modificare senza preavviso le caratteristiche e le dimensioni dei propri prodotti

POSIZIONE GANCI IN TESTATA (metodo senza ponteggio)

Il montaggio senza ponteggi è previsto solo con vano in C.A.

Apertura SX: a disegno
Apertura DX: speculare

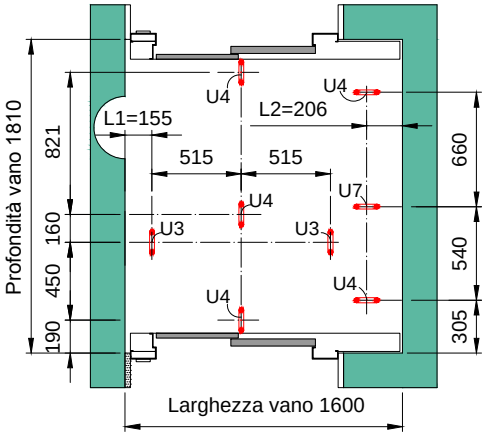

PARTICOLARE GANCI

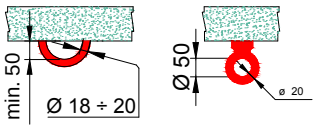

PORTATA GANCI: 1500 daN

Ganci U3 contemporaneamente
Ganci U4 e U7 caricati
singolarmente

NOTA BENE:
In caso di montaggio con ponteggi,
prevedere solo
il gancio U7 con portata 500 daN

Rispettare l'orientamento
dei ganci come indicato

Le opere murarie della parete frontale al piano del gruppo di manovra vanno realizzate dopo il montaggio dell'impianto, della posa delle porte di piano e della sistemazione del gruppo di manovra.

POSIZIONE GRUPPO MANOVRA

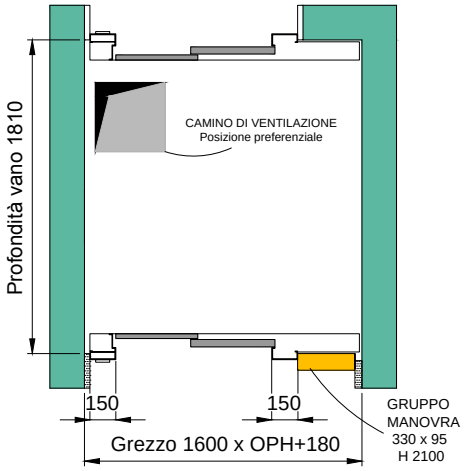

GRUPPO DI MANOVRA POSIZIONATO AL PIANO DENOMINATO: ____

NOTE
- Le pareti interne del vano corsa, al momento del montaggio dell'impianto, devono presentarsi pulite ed imbiancate. Predisporre parapetti agli sbarchi per permettere la chiusura con le reti. Verificare dimensioni di Fossa e Testata.
- Tutte le misure si intendono al finito; in particolare le dimensioni del vano corsa sono a piombo con un tolleranza di ±15mm.
- Prevedere ventilazione permanente alla sommità del vano corsa, per scarico fumi verso l'esterno, con area minima di 0.20 mq Il vano corsa non deve essere utilizzato per assicurare l'aerazione di locali estranei al servizio ascensori.
- Il vano dovrà essere sufficientemente protetto da umidità, polvere ed agenti atmosferici.
- La temperatura ambientale del vano corsa deve essere compresa tra +5°C e +40°C (EN81-1 art. 0.3.15)
- Nel caso di vano con chiusure vetrate, per evitare l'esposizione dei materiali nel vano ai raggi U.V. i vetri devono essere stratificati con pellicola PVB, per tutta la loro superficie. In alternativa è consentito il rivestimento delle parti vetrate con pellicole adesive anti U.V. In entrambi i casi deve essere garantito l'assorbimento dei raggi U.V. non inferiore al 98%.
- Le opere murarie e/o da fabbro devono rispondere alle normative in vigore (VVF, ecc..) della cui osservanza è responsabile il Committente.
- Predisporre presa telefonica nei pressi del gruppo di manovra per collegamento bidirezionale con un punto presidiato 24 ore su 24.
- Predisporre linea luce e forza motrice dove è posizionato il gruppo di manovra.
- Nella zona del gruppo di manovra e all'interno del vano sopra la macchina prevedere illuminazione di 200 Lux minimo.

VANO

Pareti laterali vano corsa in:	Cemento Armato ☐	Muratura ☐	Struttura Metallica ☐
Spallette frontali in:	Cemento Armato ☐	Muratura ☐	Struttura Metallica ☐
	Costruite ☐	Da costruire ☐	
Fissaggio staffe:	Tasselli ad espansione ☐	Murate ☐	Imbullonate ☐

Denominazione piani :

Lato Fronte	-3	-2	-1	0	1	2	3	4	5	6	7	8	9	10	11	12	13	14
Lato Retro	-3	-2	-1	0	1	2	3	4	5	6	7	8	9	10	11	12	13	14

ESTETICA

SINTESI

N°PORTE	Max. 9
CORSA	Max. 27m
FOSSA	Fissa 1000

OPH	2000 ☐
CH	2100 ☐

STILE

N°PORTE	Max. 16
CORSA	Max. 45m
FOSSA	Variabile da 1000 ÷ 1600

OPH	2000 ☐	2100 ☐
CH	2100 ☐	2200 ☐
	2200 ☐	2300 ☐

COMMITTENTE: _____

INSTALLAZIONE: _____

OFF./CONTR. N°: _____

Timbro e firma per approvazione:

Data: _____